



PLAN DE INCADRARE IN ZONA

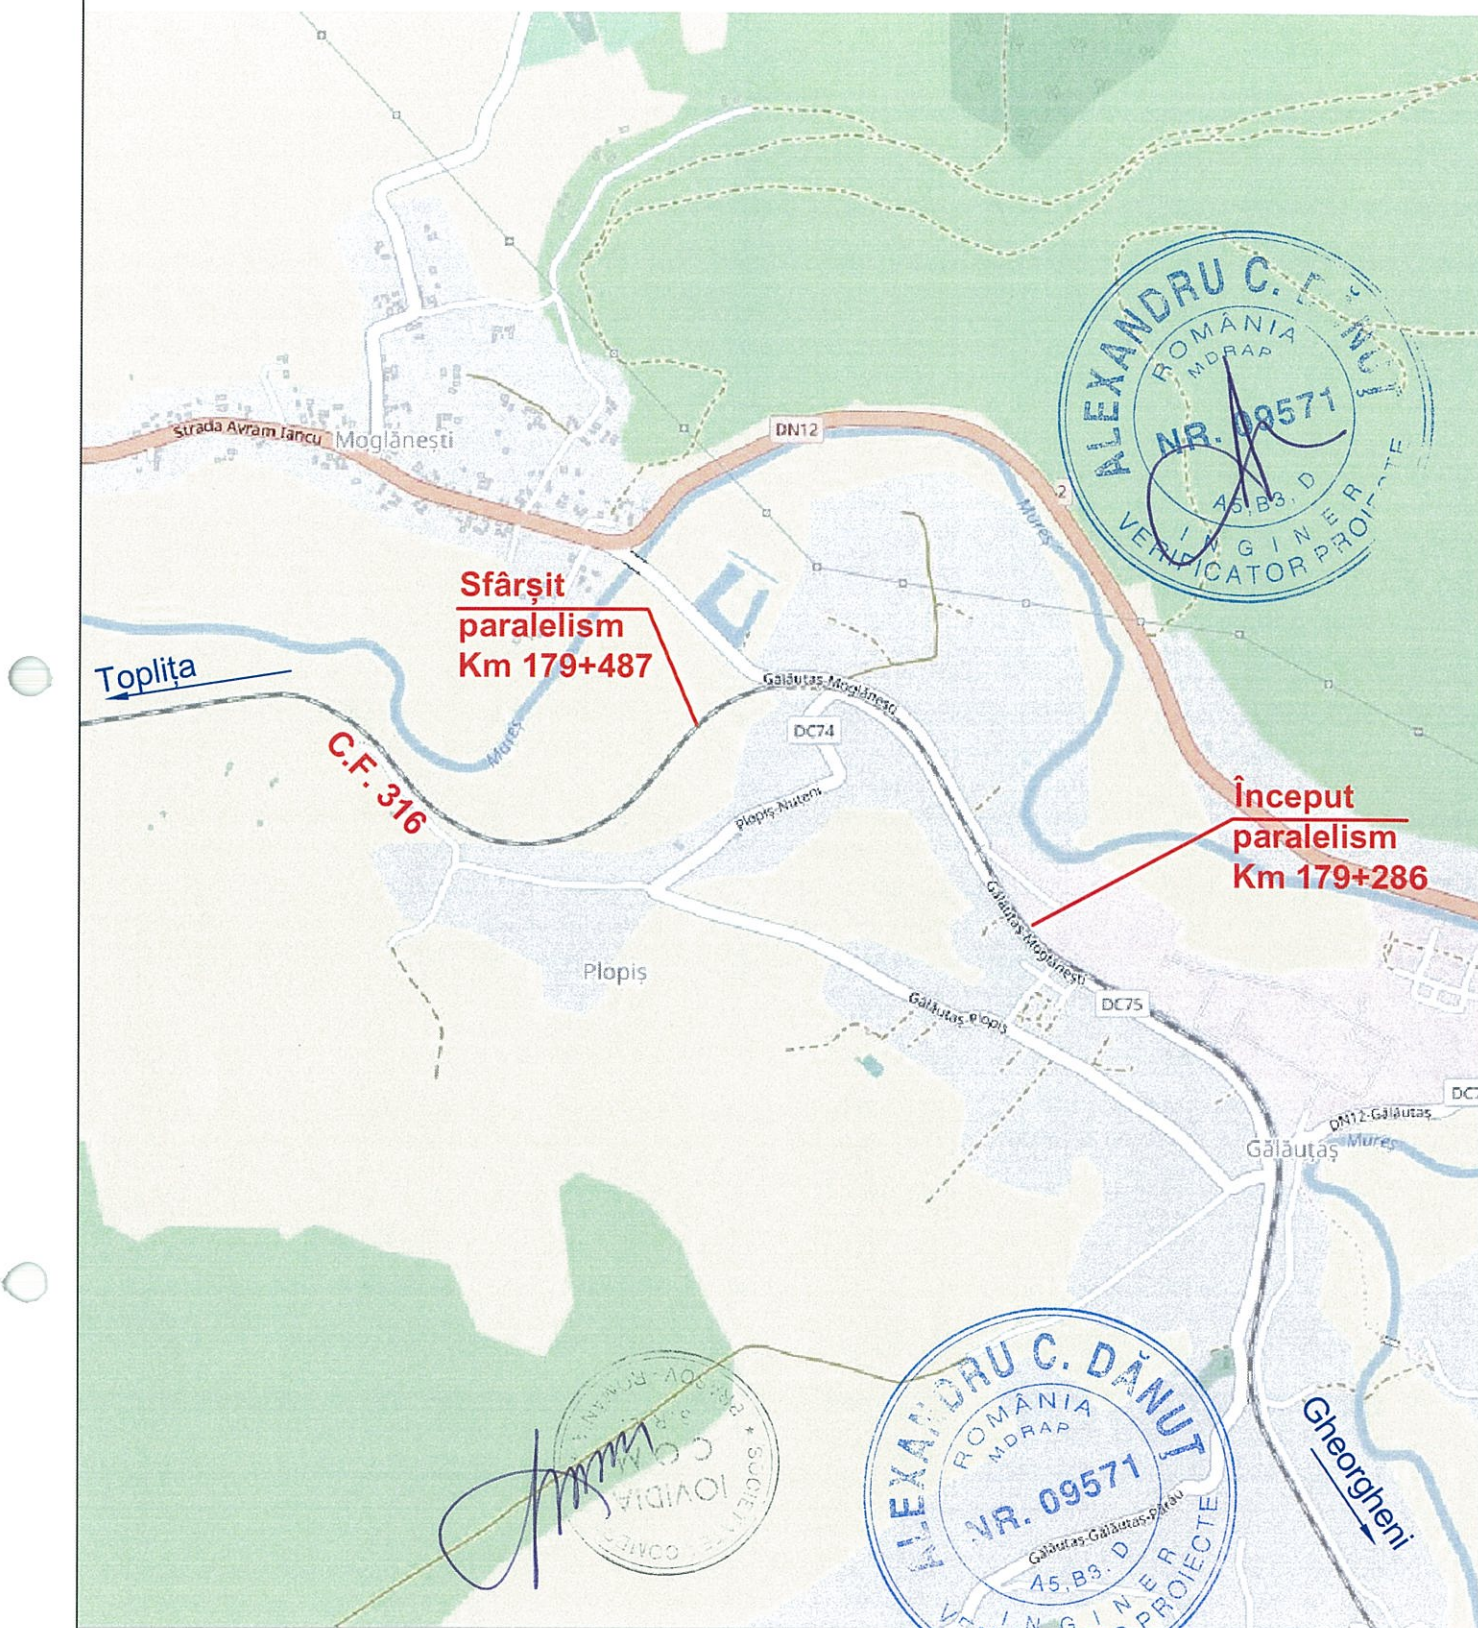

Verificator MLPAT	Ing. Alexandru Danut	A5, B3, D	
Verificator/Expert	Nume	Cerințe	Semnătura
 S.C. IOVIDIA COM S.R.L. BRAȘOV, Jud. Brașov AUT. A.F.E.R. Seria AF Nr. 7125	Beneficiar:		Proiect nr.
	COMUNA GALAUTAS		13/2019
Specificație	Nume	Semnătura	Scara:
Șef Proiect	Ing. Comanici M.	<i>[Signature]</i>	-
Proiectat	Ing. Predus H.	<i>[Signature]</i>	Data
Desenat	Ing. Predus H.	<i>[Signature]</i>	
Verificat	Ing. Comanici M.	<i>[Signature]</i>	04.2019
Titlu proiect:			Planșa nr.
EXTINDEREA REȚELEI DE ILUMINAT STRADAL ÎN SATUL NUTENI, COMUNA GALAUTAS, JUD. HARGHITA - PARALELISM CU LINIA CF 316 BRAȘOV - DEDA - RAZBOIENI ÎN ZONA KM CF 179+286 - 179+487			PI
Titlu planșă:			Faza:
PLAN DE INCADRARE			PT
Rev.00			Ed. 00

©COPYRIGHT ! Acest proiect este proprietatea intelectuală a S.C. " IOVIDIA COM " S.R.L. Înstrăinarea, multiplicarea sau folosirea cu altă destinație decât cea prevăzută în contract a planșelor sau materialelor aferente intră sub incidența legii dreptului de autor.