
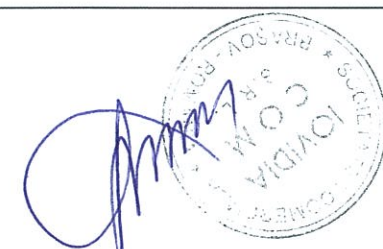


PROFIL TRANSVERSAL  
km 179+285

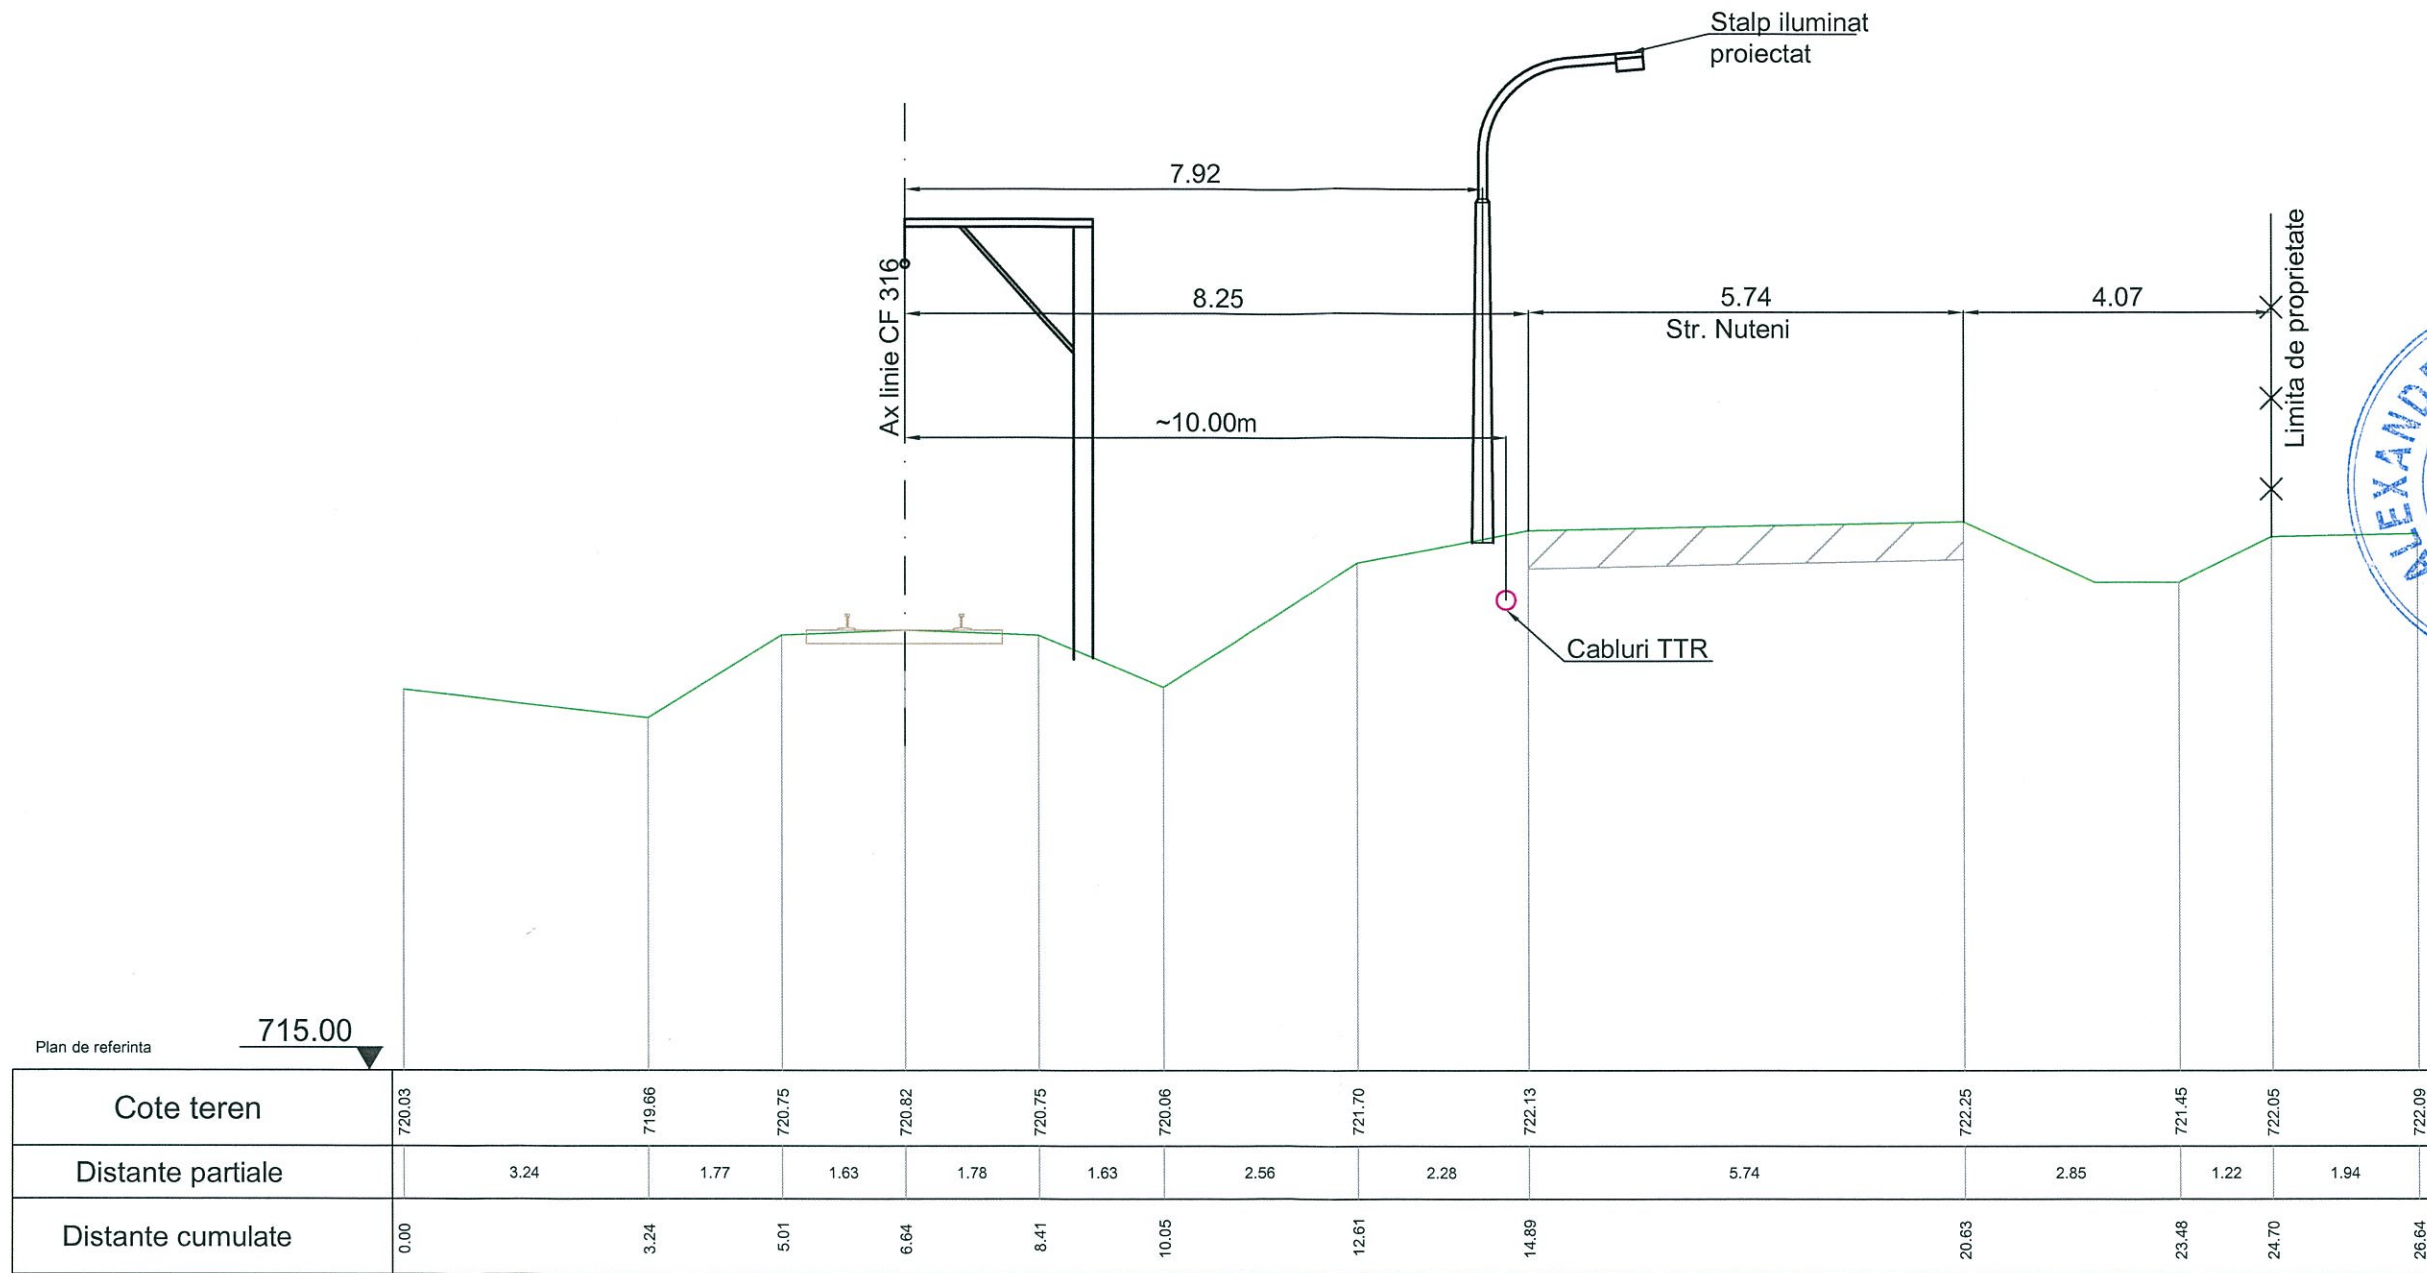

Verificator MLPAT	Ing. Alexandru Danut	A5, B3, D	
Verificator/Expert	Nume	Cerințe	Semnătura
<b>IOVIDIA COM S.R.L.</b> BRAȘOV, Jud. Brașov AUT. A.F.E.R. Seria AF Nr. 7125	Beneficiar: <b>COMUNA GALAUTAS</b>		Proiect nr. 13/2019
	Titlu proiect: <b>EXTINDEREA REZELEI DE ILUMINAT STRADAL IN SATUL NUTENI, COMUNA GALAUTAS, JUD. HARGHITA - PARALELISM CU LINIA CF 316 BRASOV - DEDA - RAZBOIENI IN ZONA KM CF 179+286 - 179+487</b>		Plansa nr. PT-1
Șef Proiect	Ing. Comanici M.	Semnătura	Data
Proiectat	Ing. Predus H.	Semnătura	
Desenat	Ing. Predus H.	Semnătura	Titlu planșă: PROFIL TRANSVERSAL KM179+285
Verificat	Ing. Comanici M.	Semnătura	
			Rev.00   Ed. 00

©COPYRIGHT ! Acest proiect este proprietatea intelectuală a S.C. " IOVIDIA COM " S.R.L. Înstrainarea, multiplicarea sau folosirea cu altă destinație decât cea prevăzută în contract a planșelor sau materialelor aferente intră sub incidența legii dreptului de autor.