


Zona Toleseni

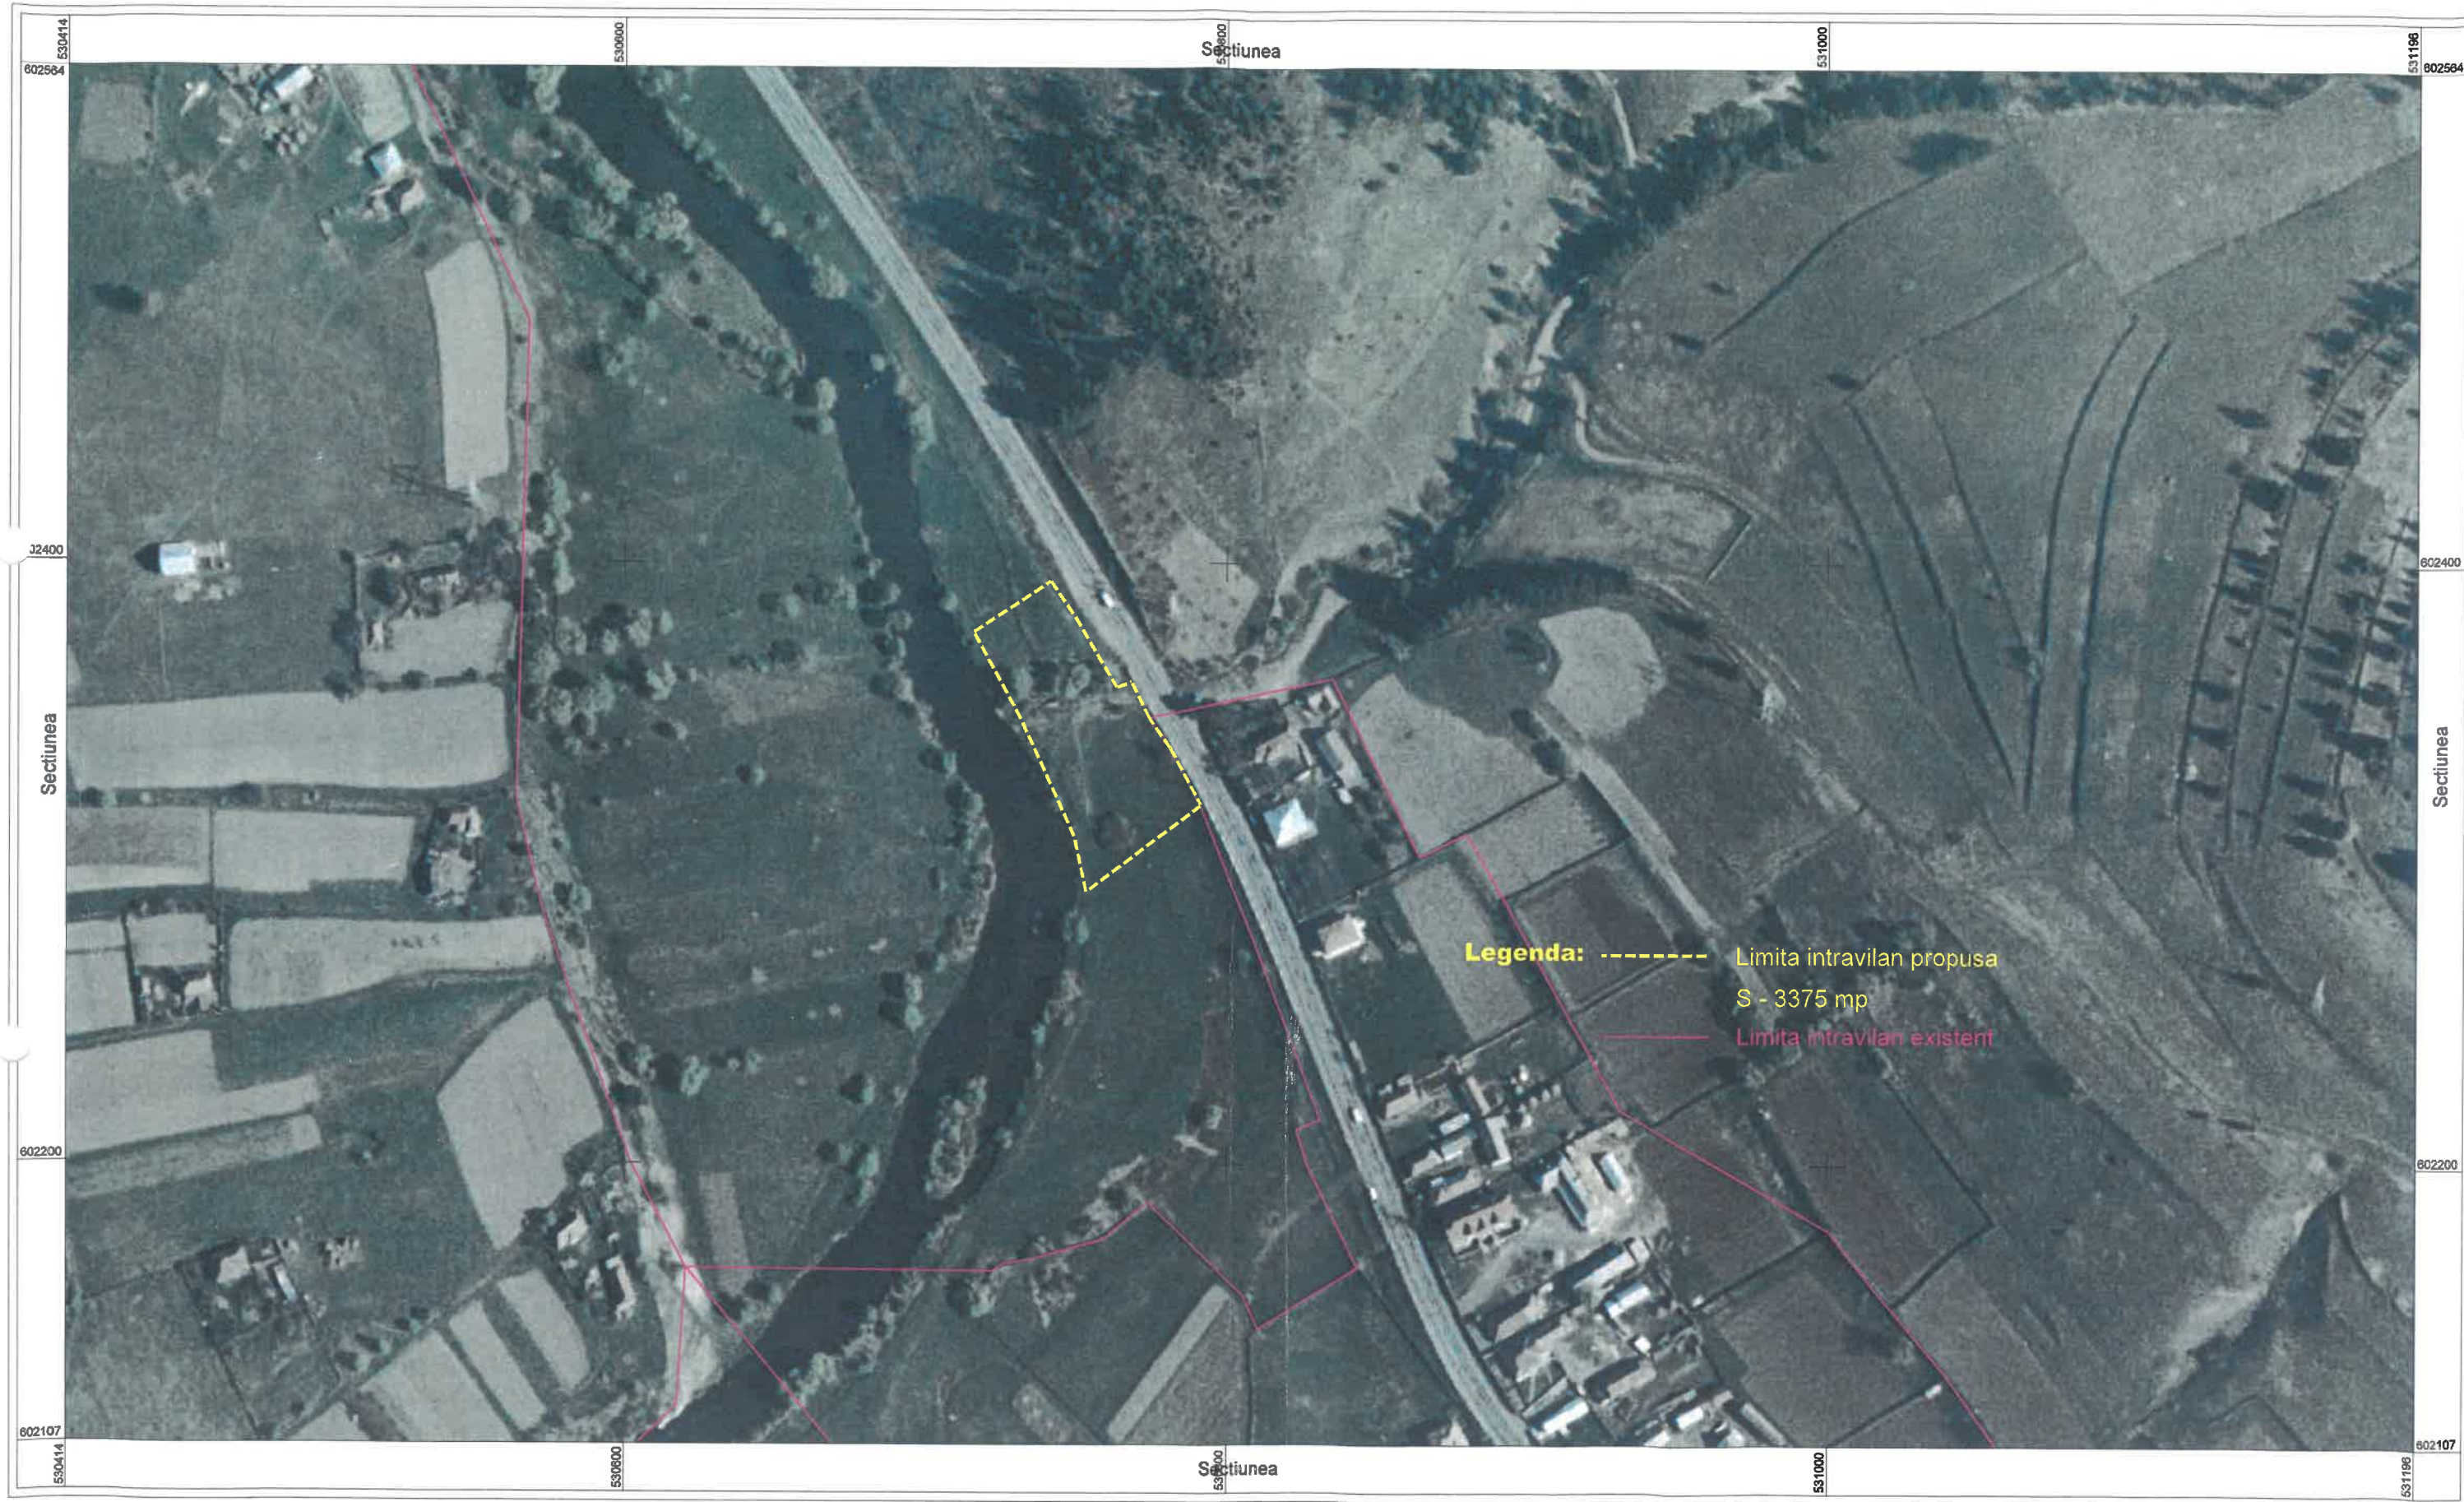

Beneficiar Com. Galautas

Sistem de proiectie: Stereografic 1970

Scara 1:2000



Anul executarii masuratorilor de teren: 2022

Executat de: CadTop-SIC



Beneficiar

Scara 1:2500



Sistem de proiectie: Stereografic 1970

Anul aerofotografierii:

Anul executarii masuratorilor de teren:

Executat de:

S = 67.610 mp




Legenda: - - - - - Limita intravilan propusa
S - 7371 mp
— — — — — Limita intravilan existent

1

Beneficiar Com. Galautas

Scara 1:2500

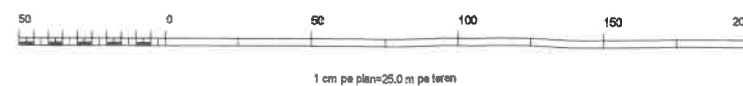

Sistem de proiectie: Stereografic 1970

Anul executarii masuratorilor de teren: 2022

Executat de: CadTop-SIC


Zona Plopis - Toplita



Beneficiar Com. Galautas

Scara 1:2000


Sistem de proiectie: Stereografic 1970

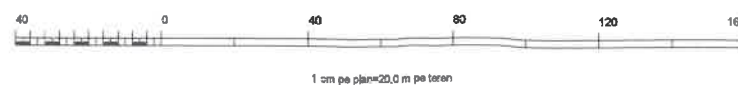

Anul executarii masuratorilor de teren: 2022

Executat de: CadTop-SIC

DA

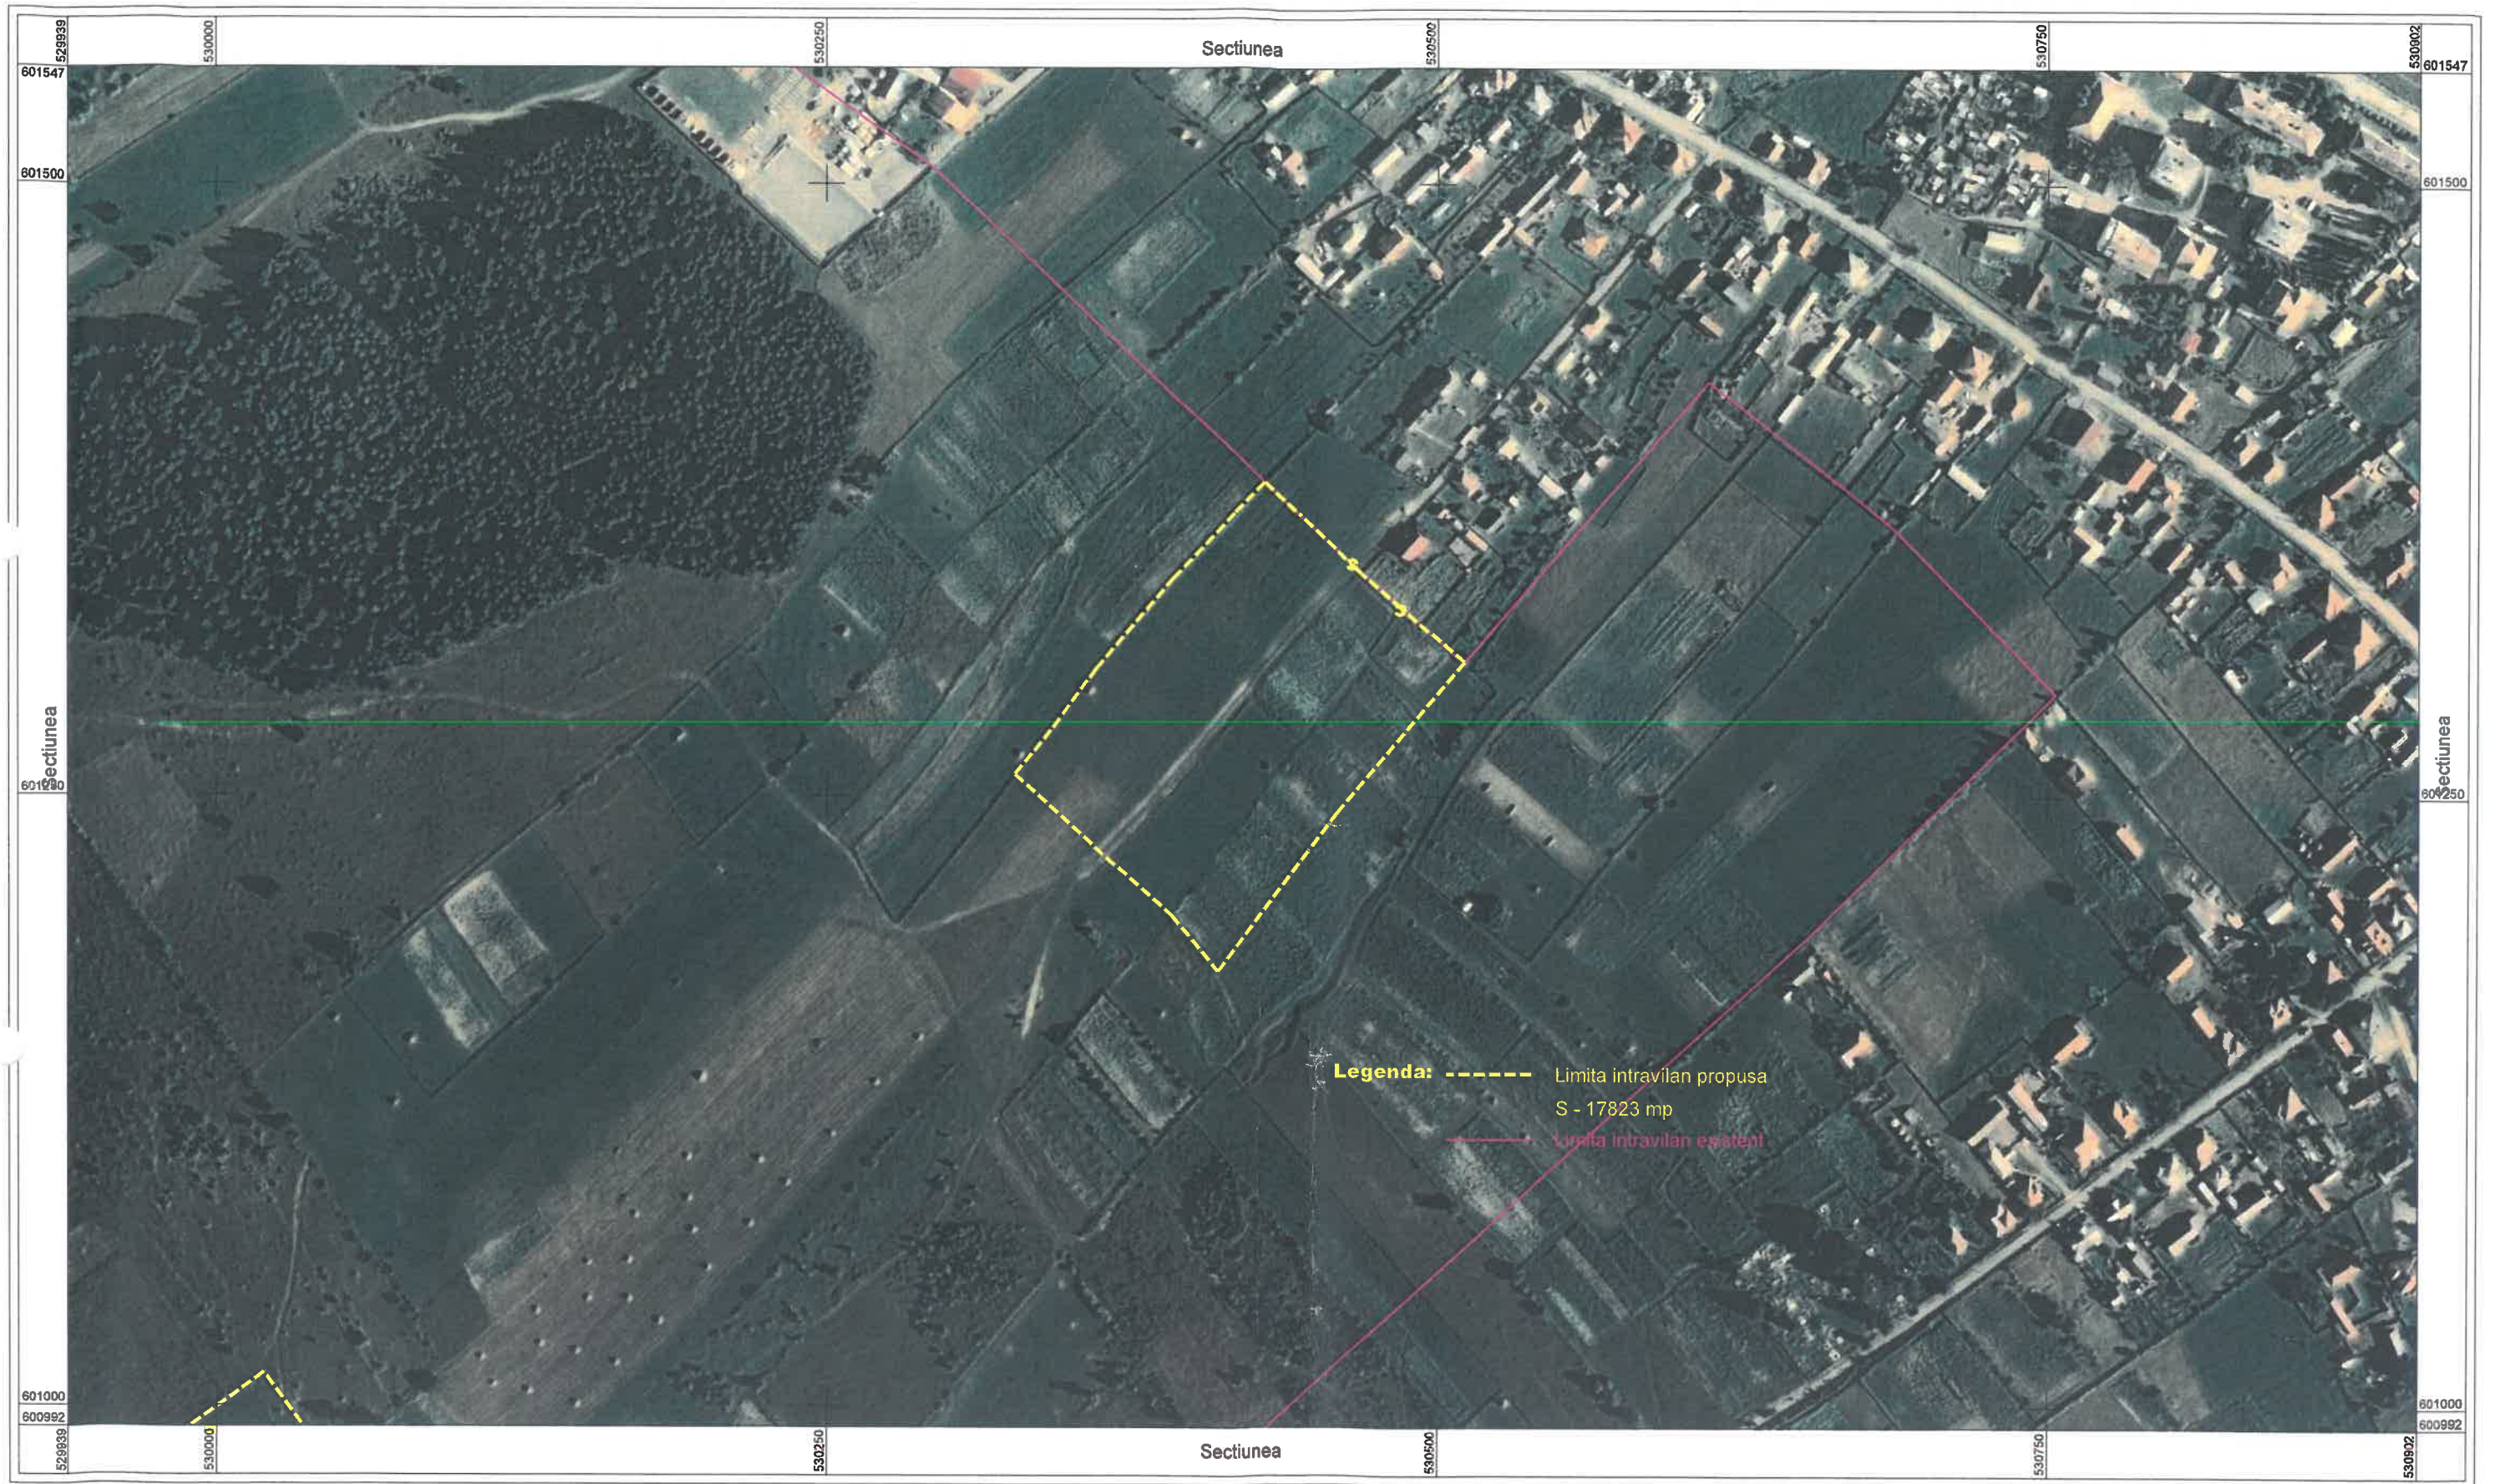

Beneficiar Com. Galautas

Scara 1:2500




1 cm pe plan=25.0 m pe teren

Sistem de proiectie: Stereografic 1970

Anul executarii masuratorilor de teren: 2022

Executat de: CadTop-SIC

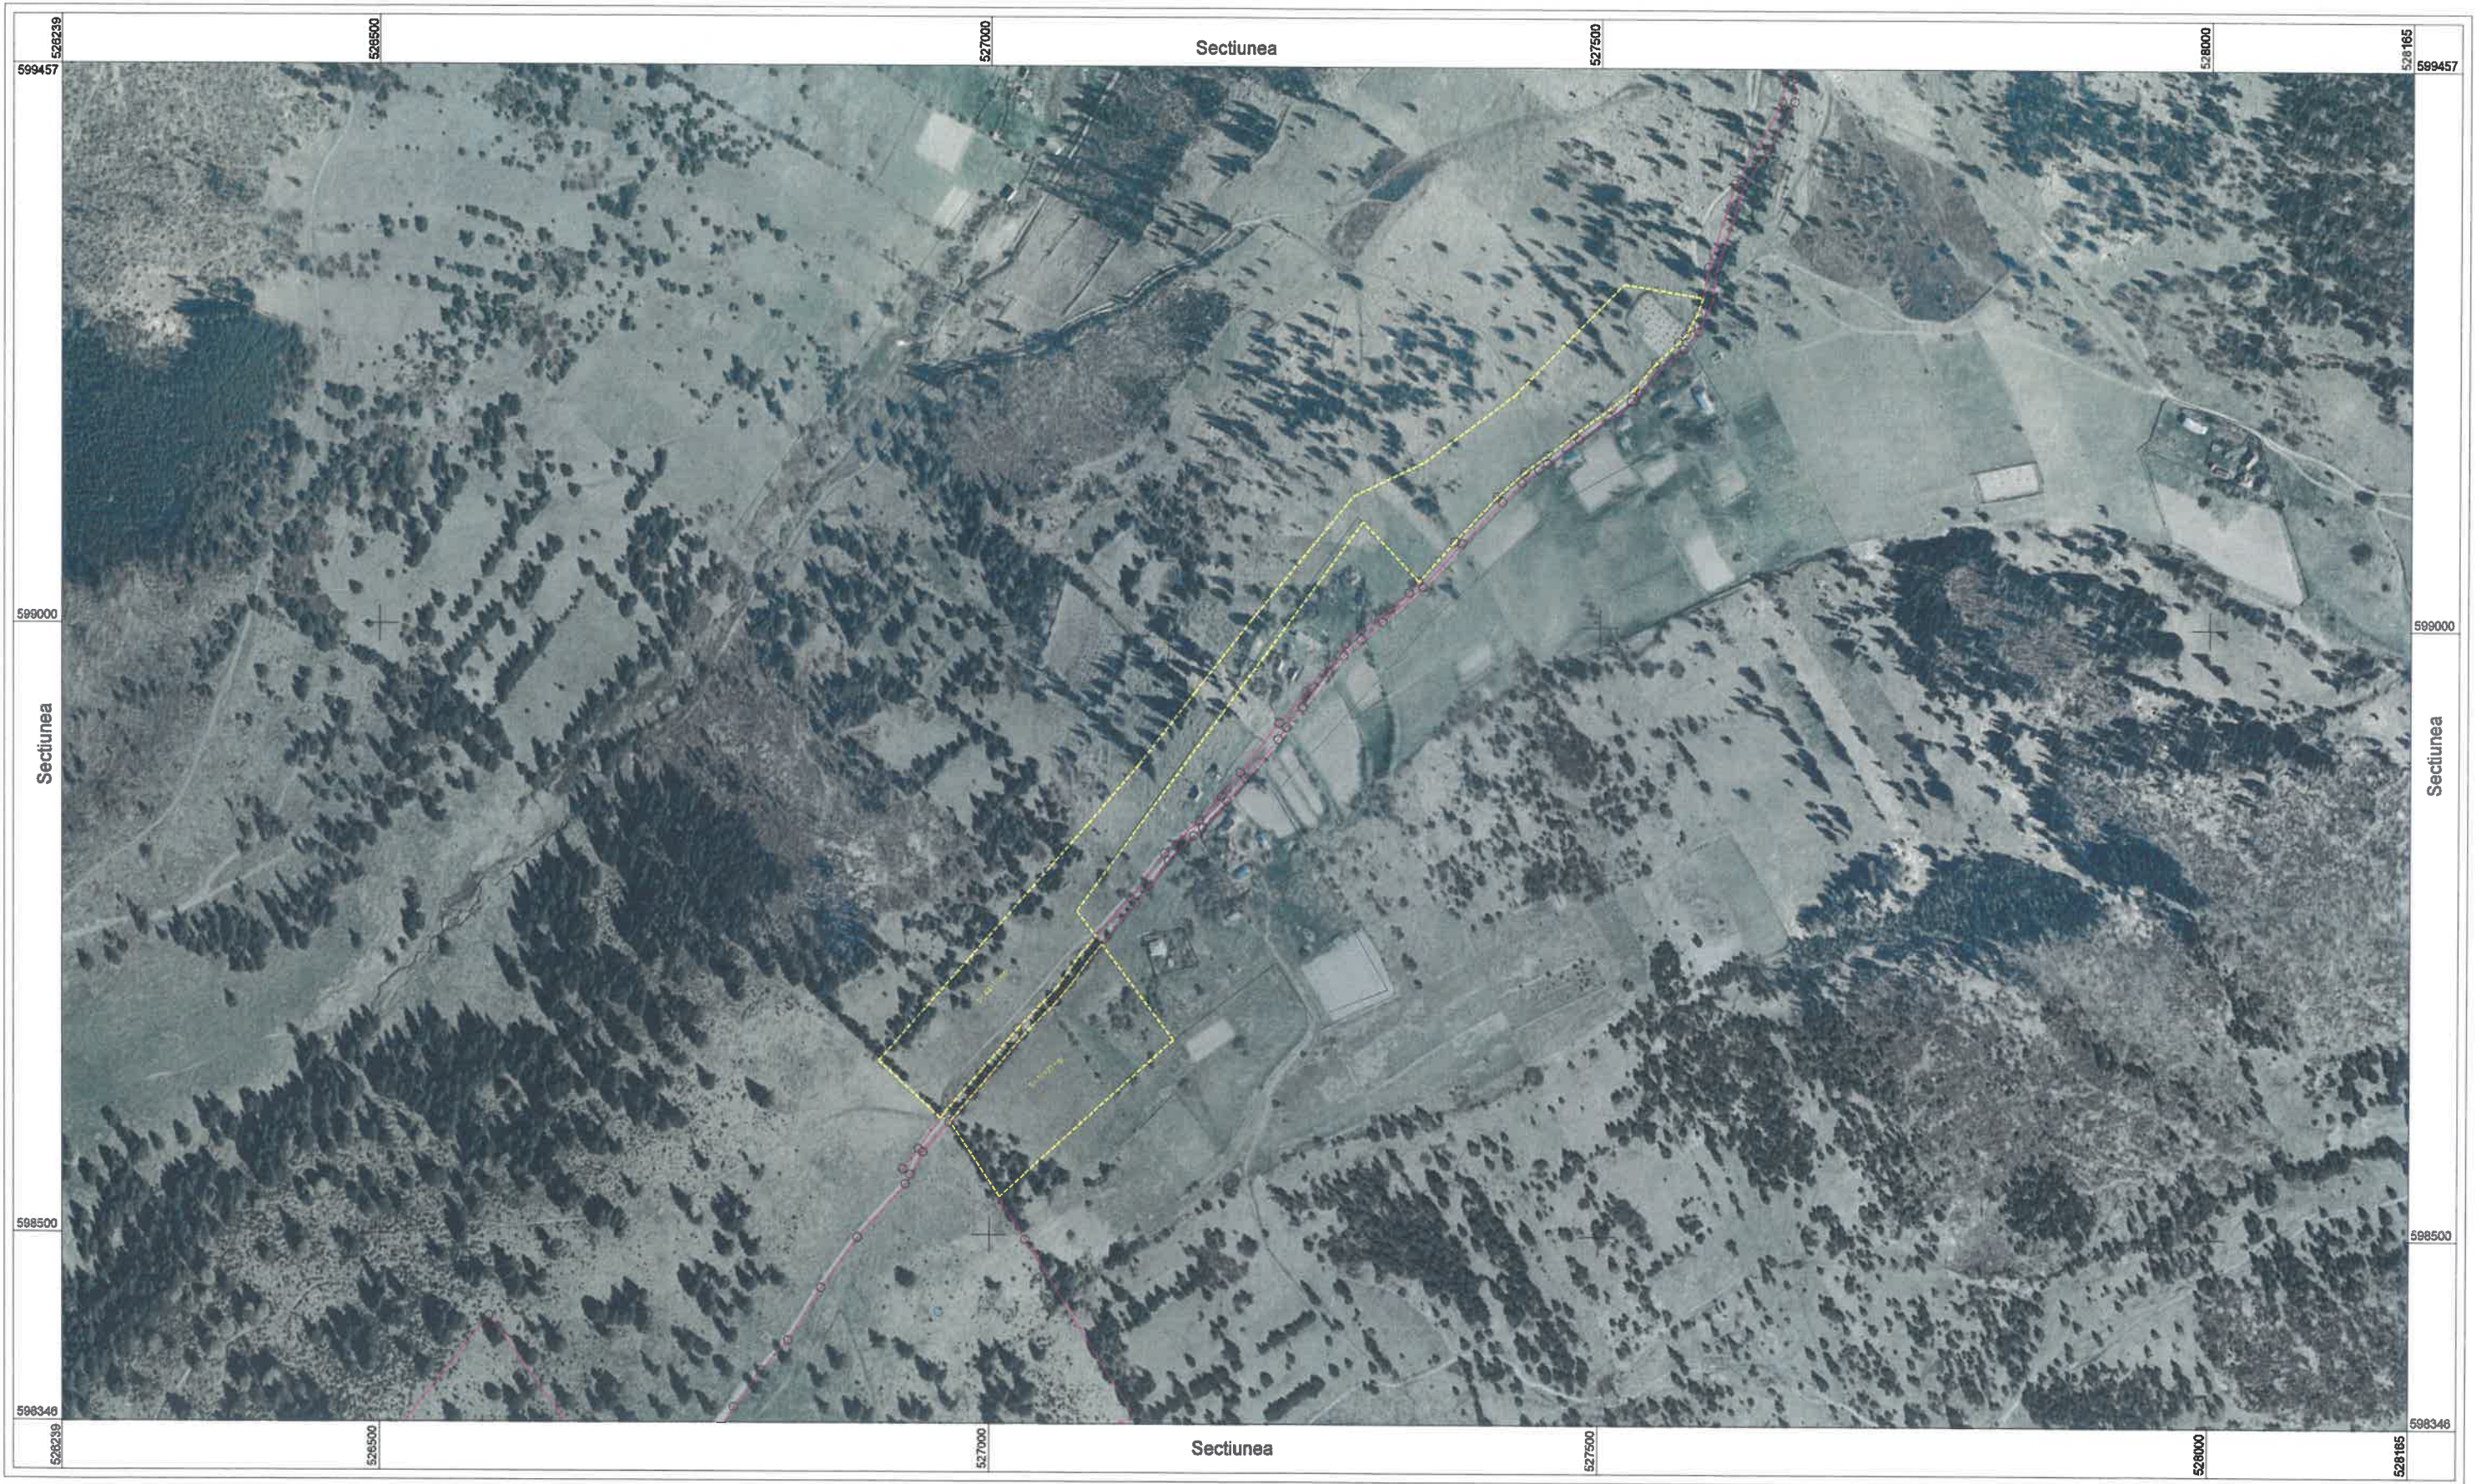

Beneficiar

Scara 1:5000



1 cm pe plan=50.0 m pe teren

Sistem de proiectie: Stereografic 1970

Anul aerofotografierii:

Anul executarii masuratorilor de teren:

Executat de:

S = 61.039 mp

DA



Beneficiar Com. Galautas

Scara 1:2500

Sistem de proiectie: Stereografic 1970

Anul executarii masuratorilor de teren: 2022

Executat de: CadTop-SIC




1 cm pe plan=25.0 m pe teren



Beneficiar Com. Galautas

Scara 1:2500

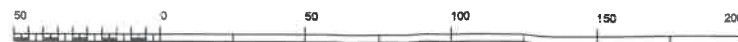

1 cm pe plan=25.0 m pe teren

Sistem de proiectie: Stereografic 1970

Anul executarii masuratorilor de teren: 2022

Executat de: CadTop-SIC