UAT: Galautas
Judetul Harghita

PLAN CADASTRAL
Scara 1: 1000
1 cm pe plan = 10 m pe teren

Sector cadastral: 29
Plansa 3

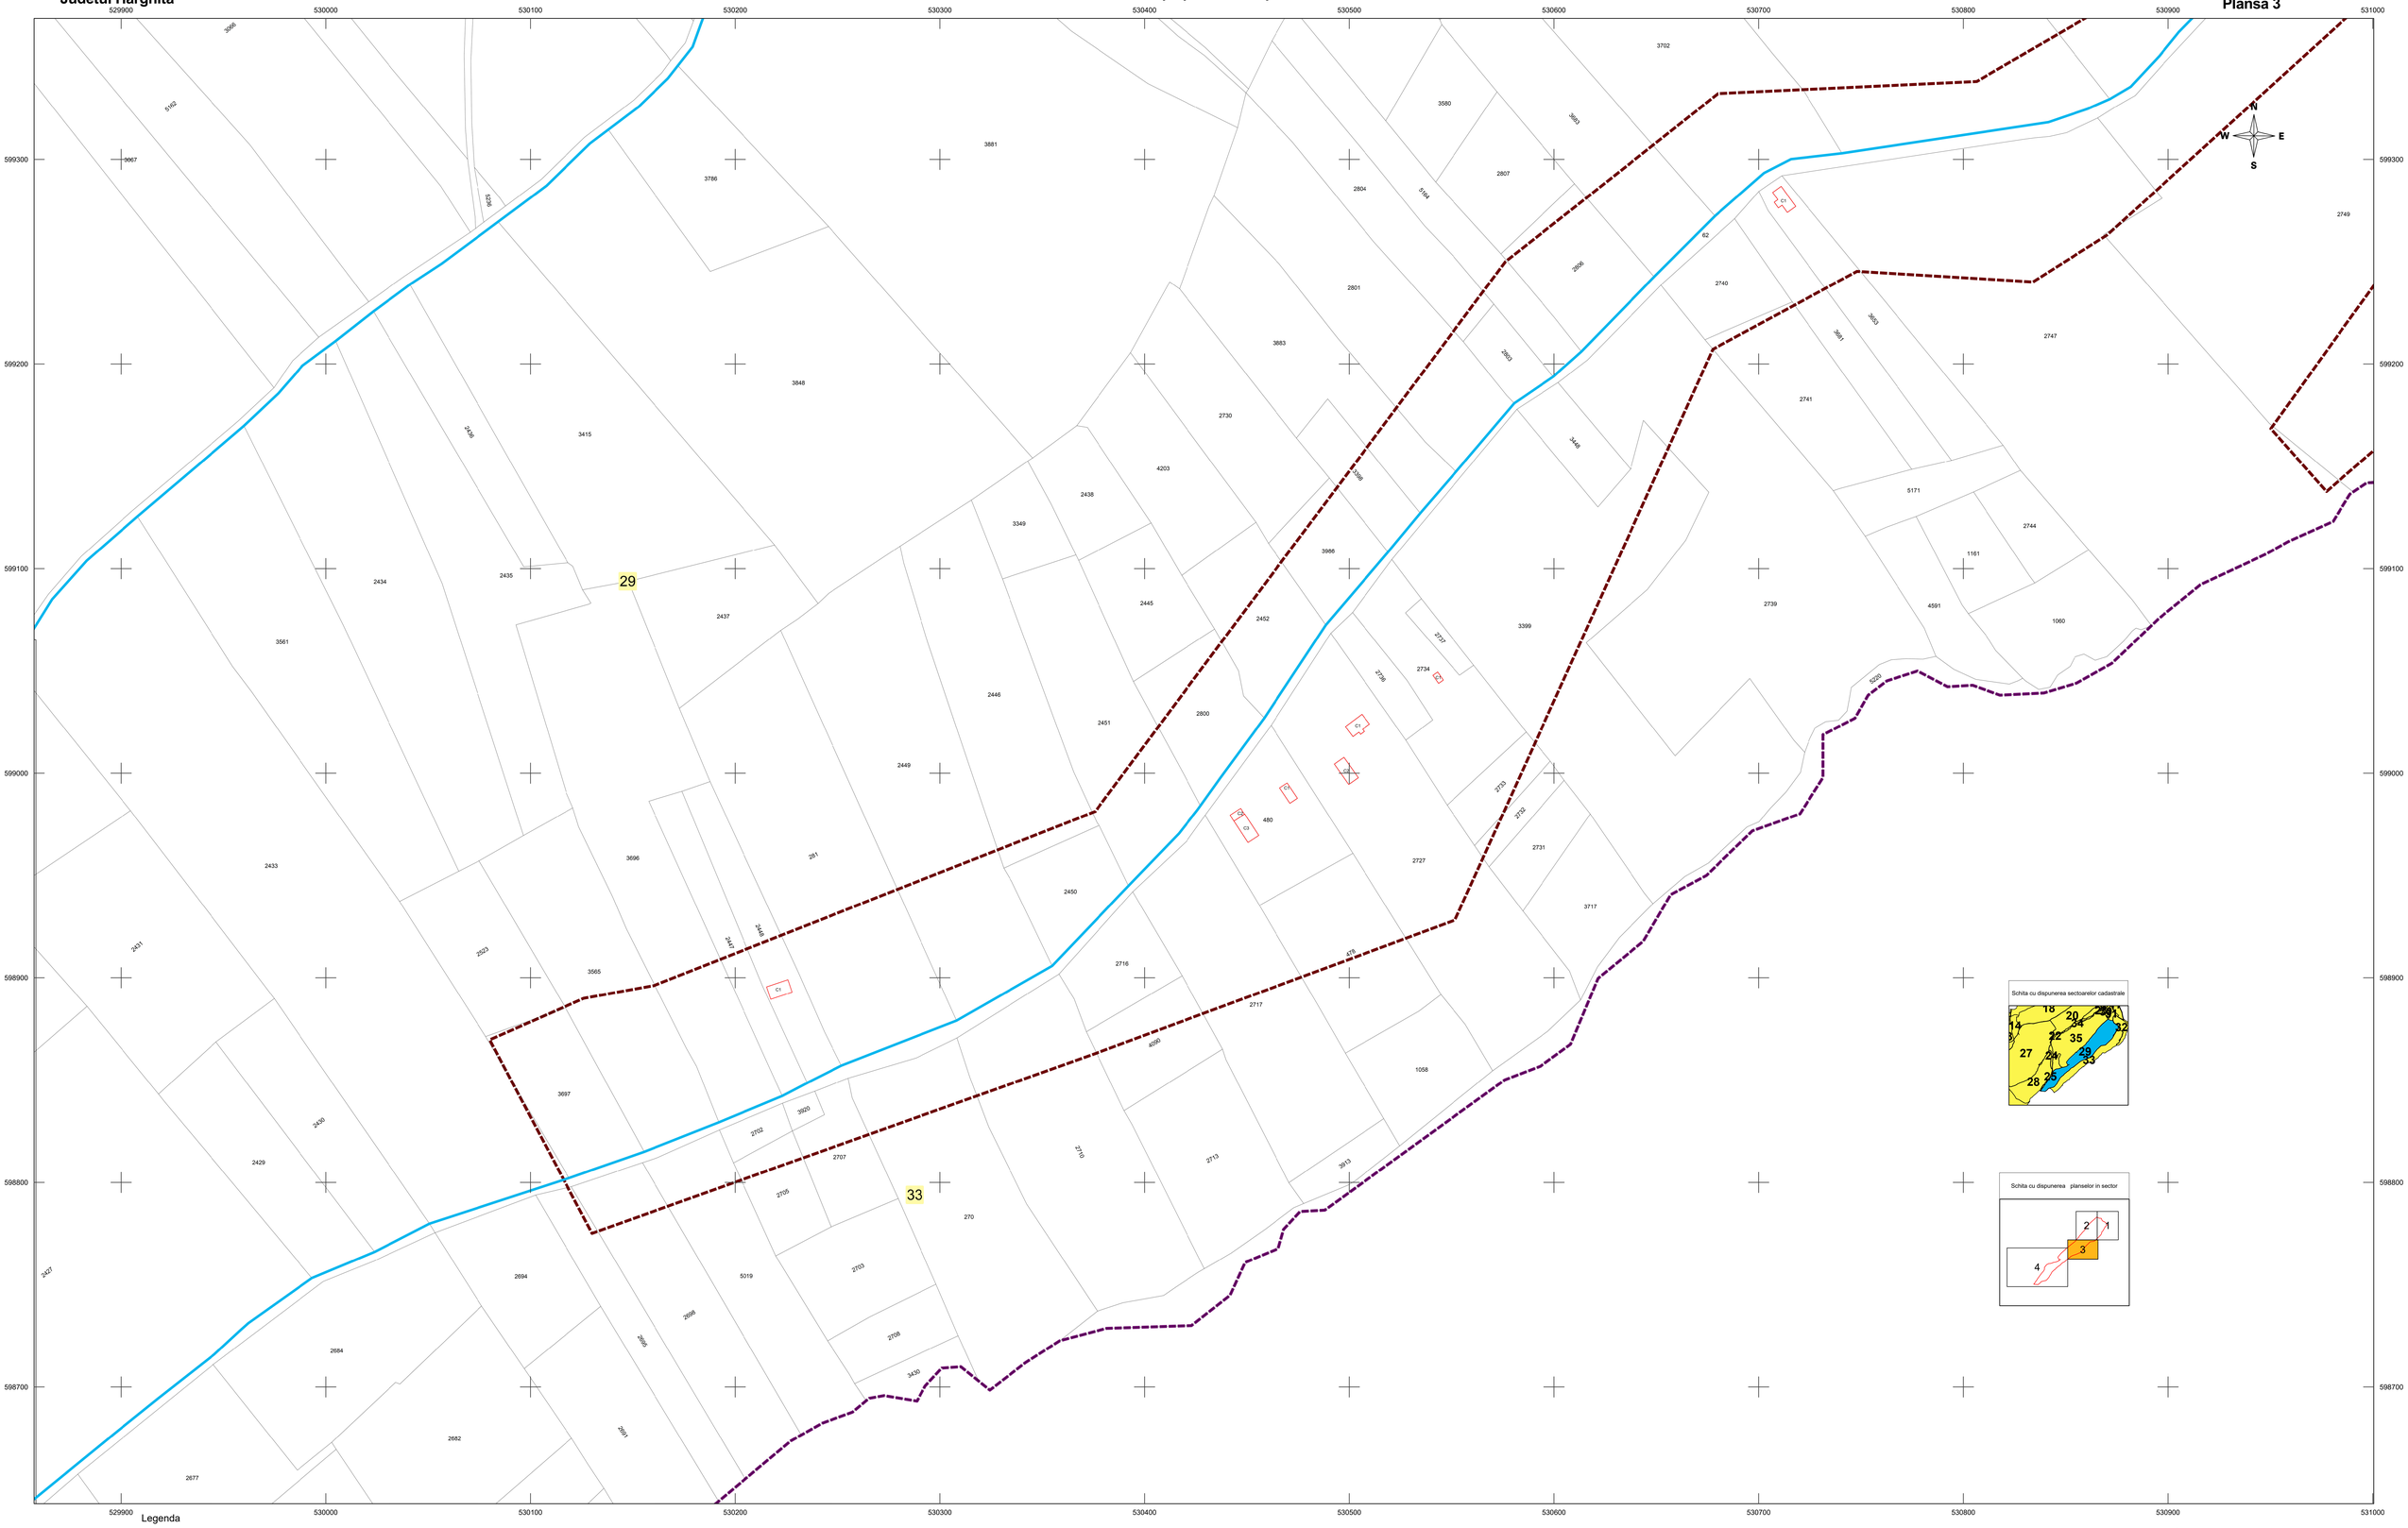

Legenda

23	Numar cadastral		Sector cadastral
A	Denumire		Padure
1	Numar sector_cadastral		Hidrografie
	Constructii		Limita UAT
	Imobile		Limita Intravilan

RAMBOLL
Certificat de autorizare
Clasa I
Seria RO-B-J Nr. 1664
SC RAMBOLL SOUTH EAST EUROPE

SEMNAT ELECTRONIC
Sebastian Stoica
Autorizatie categoria A, Seria B, nr 3964

Data intocmirii: Martie 2022
Sistem de proiectie: Stereografic 1970

Copie spre publicare